

AV.ENG.IRINEU CARVALHO BRAGA

Quadra 1 beach volei

Quadra 2 beach volei

Quadra 1 futebol


Quadra 2 futebol

Quadra 1 futebol

Quadra 2 futebol

Quadra 1 beach volei


PLANTA BAIXA TRECHO 4
ESCALA 1/250

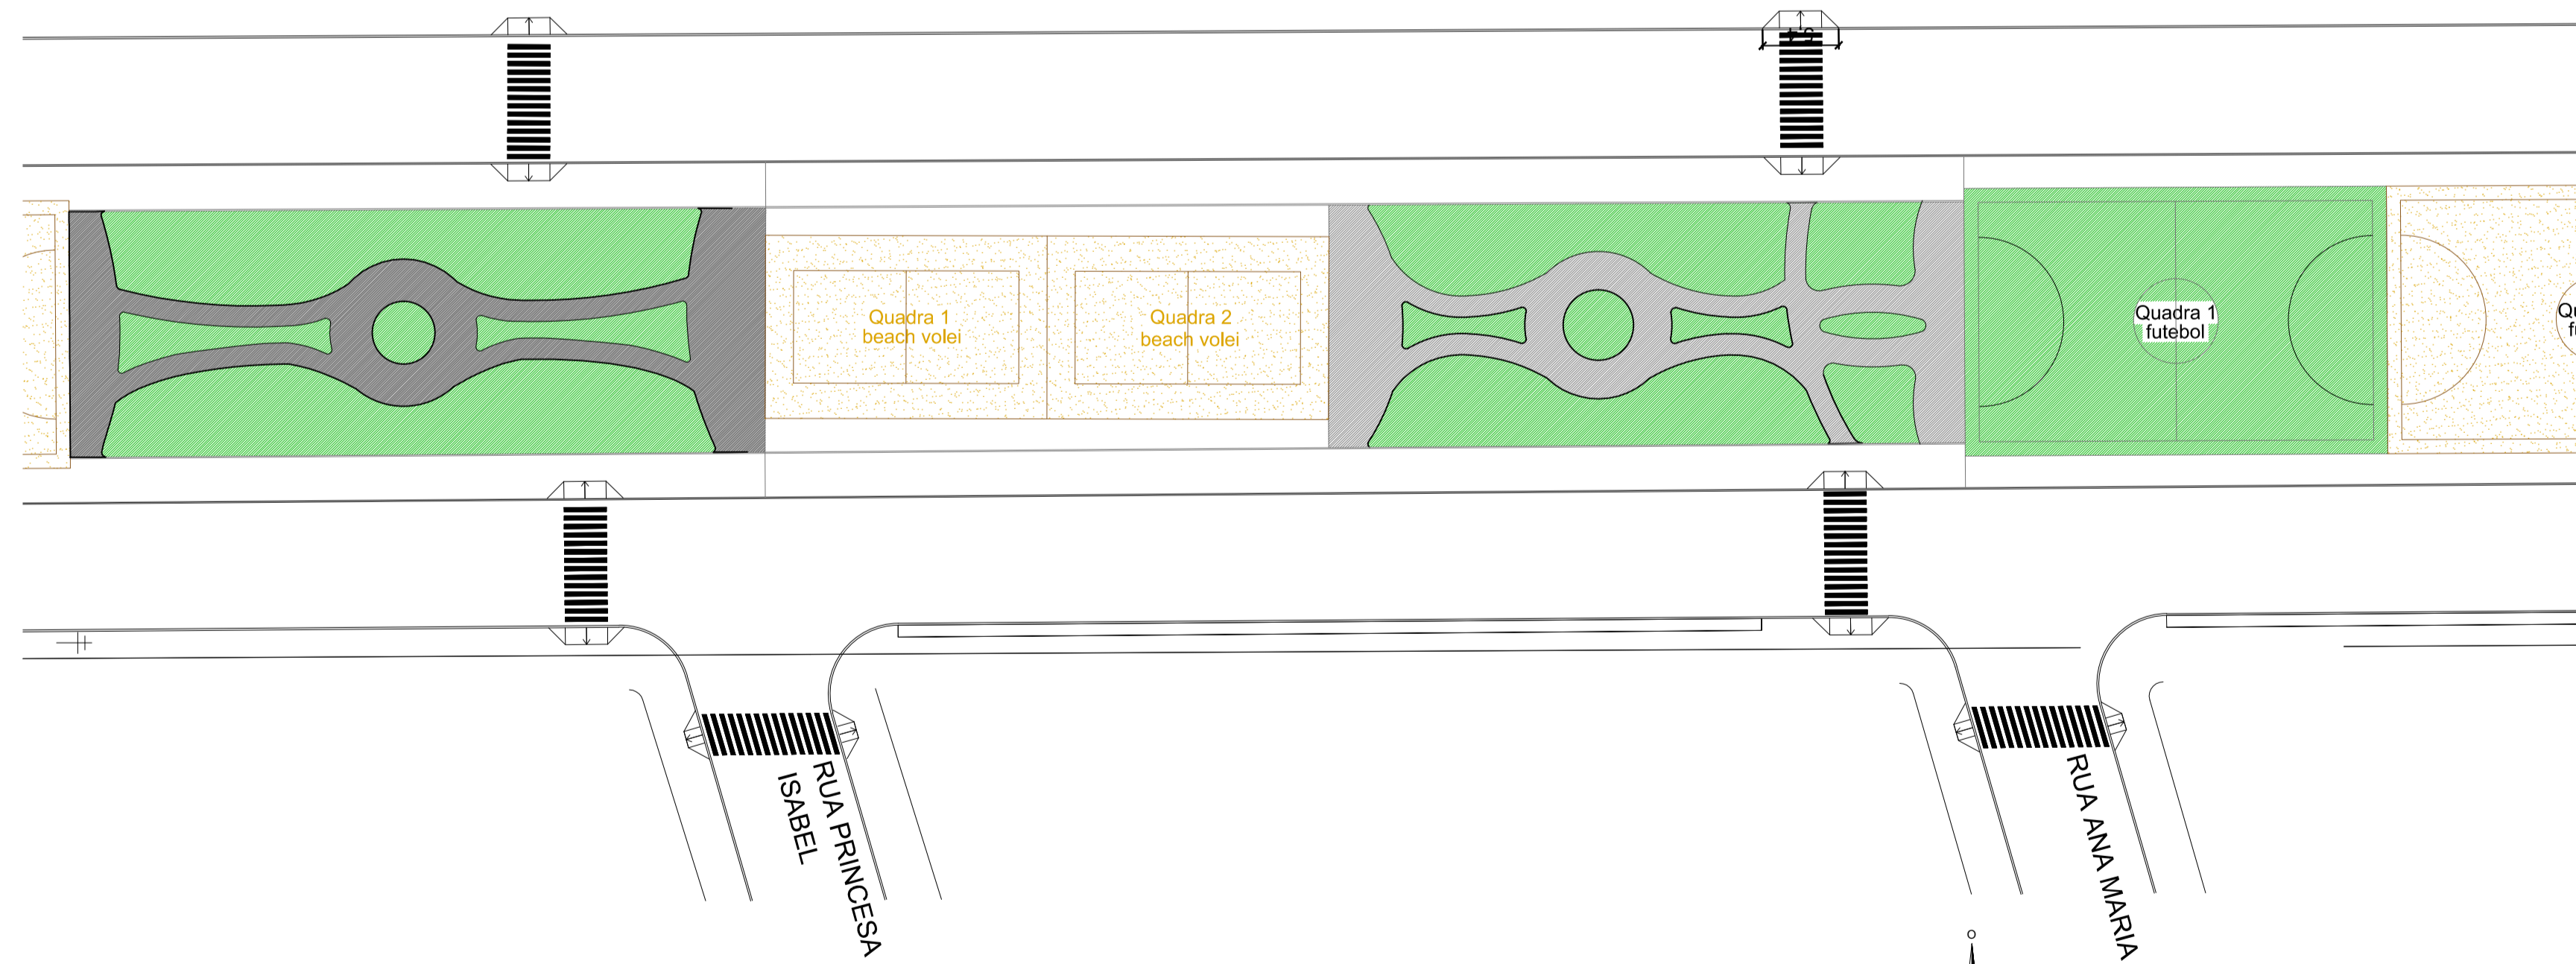

RUA PRINCESA ISABEL

RUA ANA MARIA

PLANTA BAIXA TRECHO 5
ESCALA 1/250

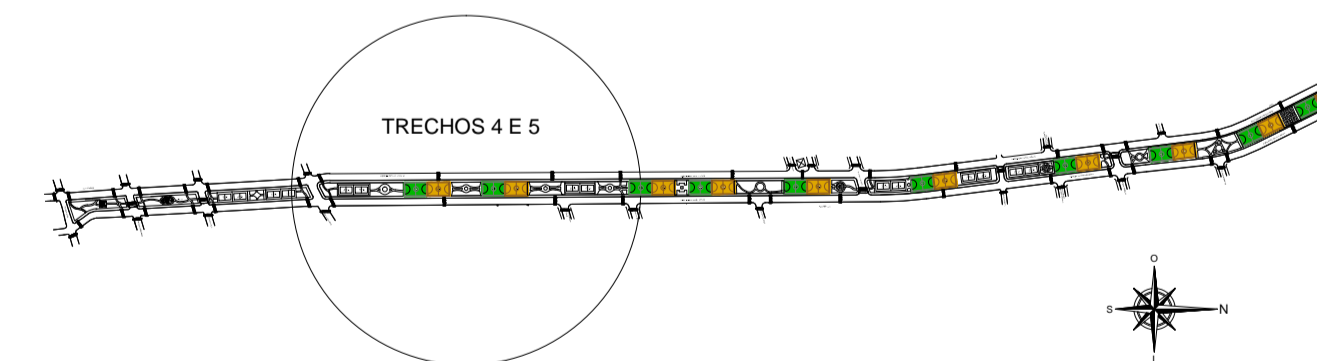

LOCALIZAÇÃO
ESCALA 1/250



SITUAÇÃO
S/ESCALA

TRECHOS:	GRAMA (m²)	# FIO PASSEIO (m)	# FIO PISTAS (m)	Brta (m²)
1) Rua Saúde - Rua Esperança	781	-	75	15,10
2) Rua Esperança - Rua Vitor	658	-	256	19,80
3) Rua Vitor - Machado	435	-	146	21,70
4) Machado - Princesa Isabel	2042	675	612	87,20
5) Princesa Isabel - Ana Maria	497	180	142	32,17
6) Ana Maria - Riquel Rosi	393	342	248	41,69
7) Riquel Rosi - Alan Kardek	660	268	612	56,44
8) Alan Kardek - Acesso Fábrica	127	392	94	28,61
9) Acesso Fábrica - Dr. Augusto Pestana	108	162	147	23,71
10) Dr. Augusto Pestana - Rua Barbosa	152	167	65	10,15
11) Rua Barbosa - Joaquim Nabuco	475	257	145	15,76
12) Joaquim Nabuco - Baroneu de Guandú	1.091	416	598	104,30
TOTAL:	7.419	2.859	3.140	456,63

PREFEITURA MUNICIPAL DE CANOAS
SMPE-SECRETARIA MUNICIPAL DE PROJETOS ESTRATÉGICOS

URBANIZAÇÃO DO CANTEIRO CENTRAL DA
AVENIDA ENGENHEIRO IRINEU CARVALHO DE BRAGA

ENDEREÇO: AVENIDA ENGENHEIRO IRINEU CARVALHO DE BRAGA
REVITALIZAÇÃO TRECHOS 4 E 5

PROJETO:

DESENHO:
FEVEREIRO/2020

DESENHO:
JOHN

ESCALA:
INDICADA

FRANCA:
02